


北区 土地利用現況図 (土地・建物用途別)

令和3年7月現在

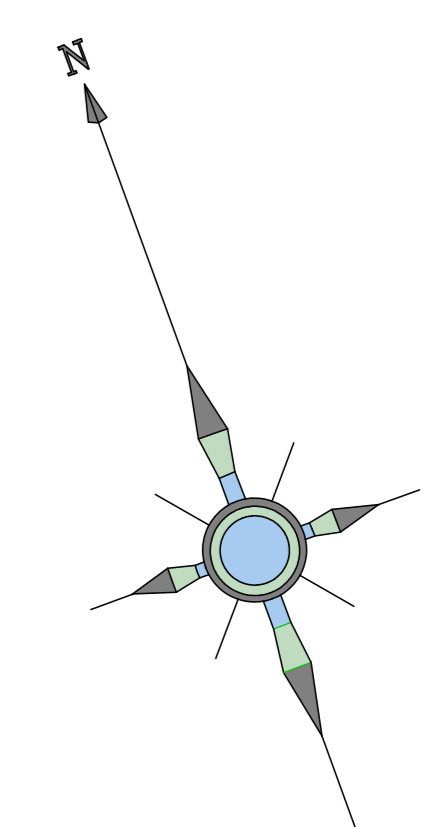

縮尺 1/10,000
0 500m 1,000m

土地建物用途現況凡例	
官公庁施設	官公署及び出先機関、警察署、派出所、消防署、郵便局、税務署、裁判所、大気館
教育文化施設	A 幼稚園、小・中学校、高等学校、大学、専門学校、各種専門学校、研修・研究所 B 美術館、博物館、図書館、公会堂 C 寺社、教会、町内会館
厚生医療施設	A 病院、診療所、保健所 B 保育園、託児所、高齢者福祉施設、障害者福祉施設、児童福祉施設
供給施設	A 上下水道施設、電力供給施設(発電所、変電所)、都市ガス供給施設、卸売市場 B ゴミ焼却施設、廃棄物処理施設、下水処理施設、畜産場、火葬場
事務所建築物	事務所、営業店(銀行、証券会社等)、新聞社、放送局、NTT
商業施設	A デパート、スーパーマーケット、小売・卸売店、ガソリンスタンド、飲食店 B 公衆浴場、サウナ
宿泊・娯楽施設	住居併用店舗・事務所(物販・飲食・美容理容等の店舗・飲食・住居等の事務所)、住居併用作業所(店舗・工場・倉庫等の住居併用施設)
スポーツ・興行施設	A ホテル、旅館、ユースホステル、パンクを主とする会館 B パール・キャバレー・ナイトクラブ、舞臺、音楽、ソープランド、モーテル、パチンコ店、麻雀屋、ビリヤード、ゲームセンター、カラオケボックス、ダンス教室
住宅	A 団地(公共団地等)等の分譲住宅、借家、野球場、野球場、水泳場、スケート場、ボート場、競馬場等 B 劇場、演習場、映画館
独立住宅	専用戸建住宅、住宅を主とする飲食・病院等の併用建物
集合住宅	公団、公営住宅、アパート、マンション、集合住宅、学生寮
工業工場	右記の専用工場 工場、作業所、自動車修理工場、洗濯作業を行うクリーニング店
住居併用工場	右記の併用工場
倉庫・運搬保管施設	A 自動車庫、船舶庫、バスターミナル、トラックターミナル B 倉庫、貨物センター、配送所
国外利用地・仮設建物	A 太陽光発電 太陽光発電システムを直結設置している土地 B 平置駐車場 宅地から道路等で分離された駐車場、又は有料駐車場(仮設の駐車場、自動車庫等) C (国外利用又は仮設利用)材料置き場、屋外展示場、劇場
公園・運動場等	A ゴルフ場 B (国外利用を主とする)の公園緑地、運動場、野球場、遊園地、テニスコート、屋外プール、馬術練習場、フィールダンススタジオ、競馬、ゴルフ練習場
未利用地等	空地で建物を持たないもの、建築中で用途不明のもの、区画整理中の宅地、取り壊し跡地、廃たけ地
道路	街道、歩行者道、自転車道、農道、林道、田内通路
鉄道・港湾等	鉄道、軌道、モータール、空港、港湾
農林漁業施設	農家、サイロ、畜舎、その他農林漁業施設
農田	水稲、いも、粟など灌漑施設を有し流水を必要とする作物を栽培する耕地
畑	野菜、穀物、生花、苗木などの草本性作物を栽培する畑
圃場	果実園、茶、桑など木本性植物を栽培的に栽培する圃
牧草地	牧場、牧草畑などの人手の入った草地
水面・河川・水路	河川、運河、湖沼、遊水池、海
森林	樹林、竹林、いも畑、しの畑、山地、竹木が集団的に生育する土地
原野	野原など小規模の生育する自然のままの土地、荒地、雑地
その他	自動車庫、在米家畜舎、火薬庫、採石場、ごみ捨て場