


別紙 体育館プール棟各階平面図

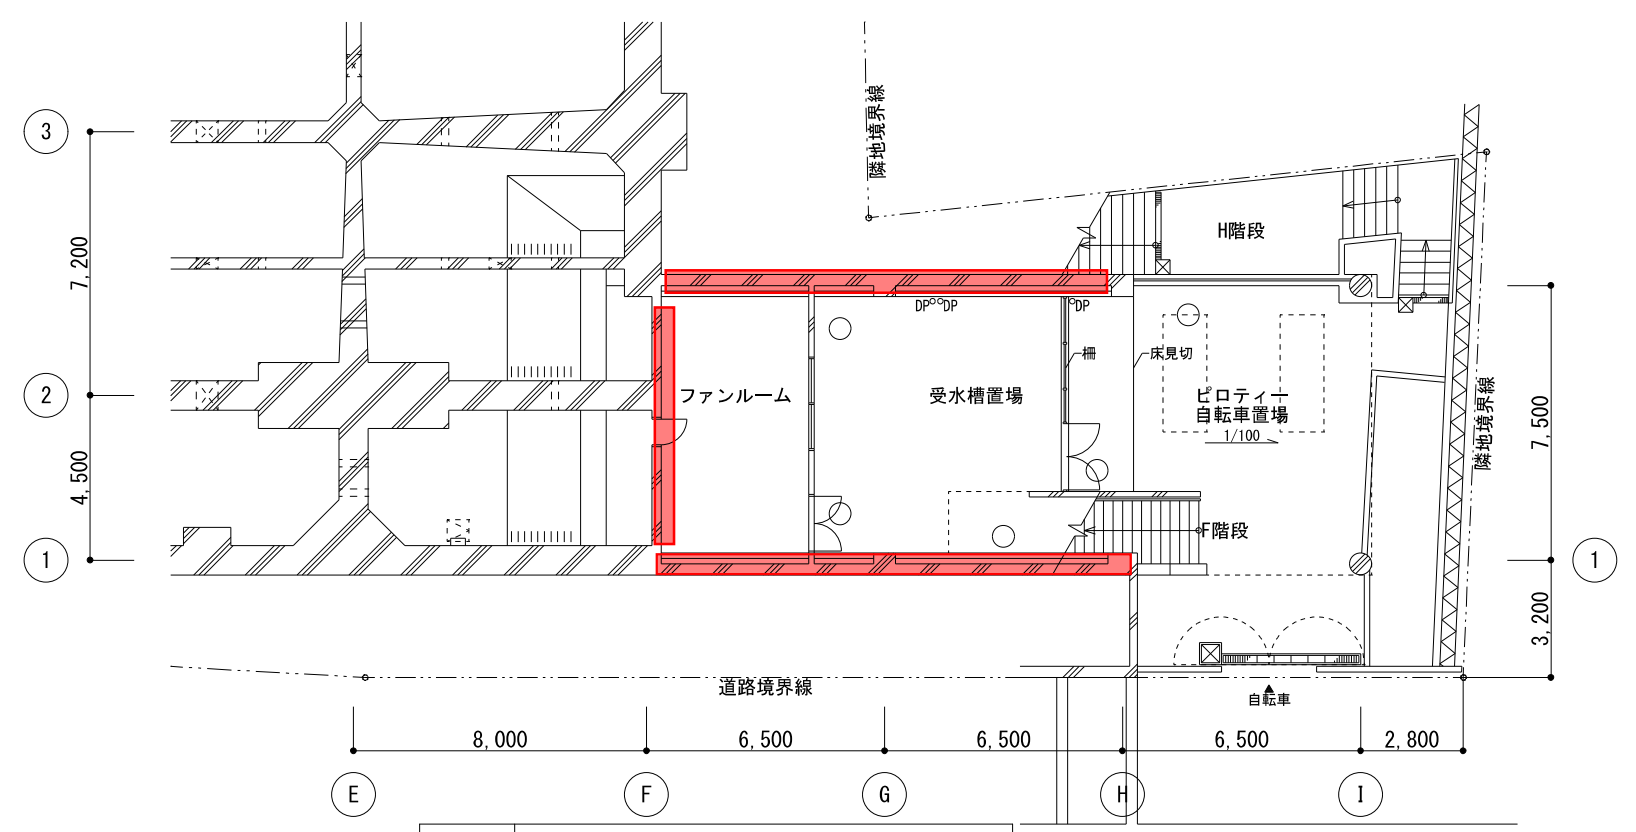


: 耐震壁




※注記 現地表示・平成3年竣工図による階数：地下3階
計画通知書（建築基準法）による階数：地下2階

地下3階平面図（建築基準法：地下2階平面図）

A3 : S=1/200

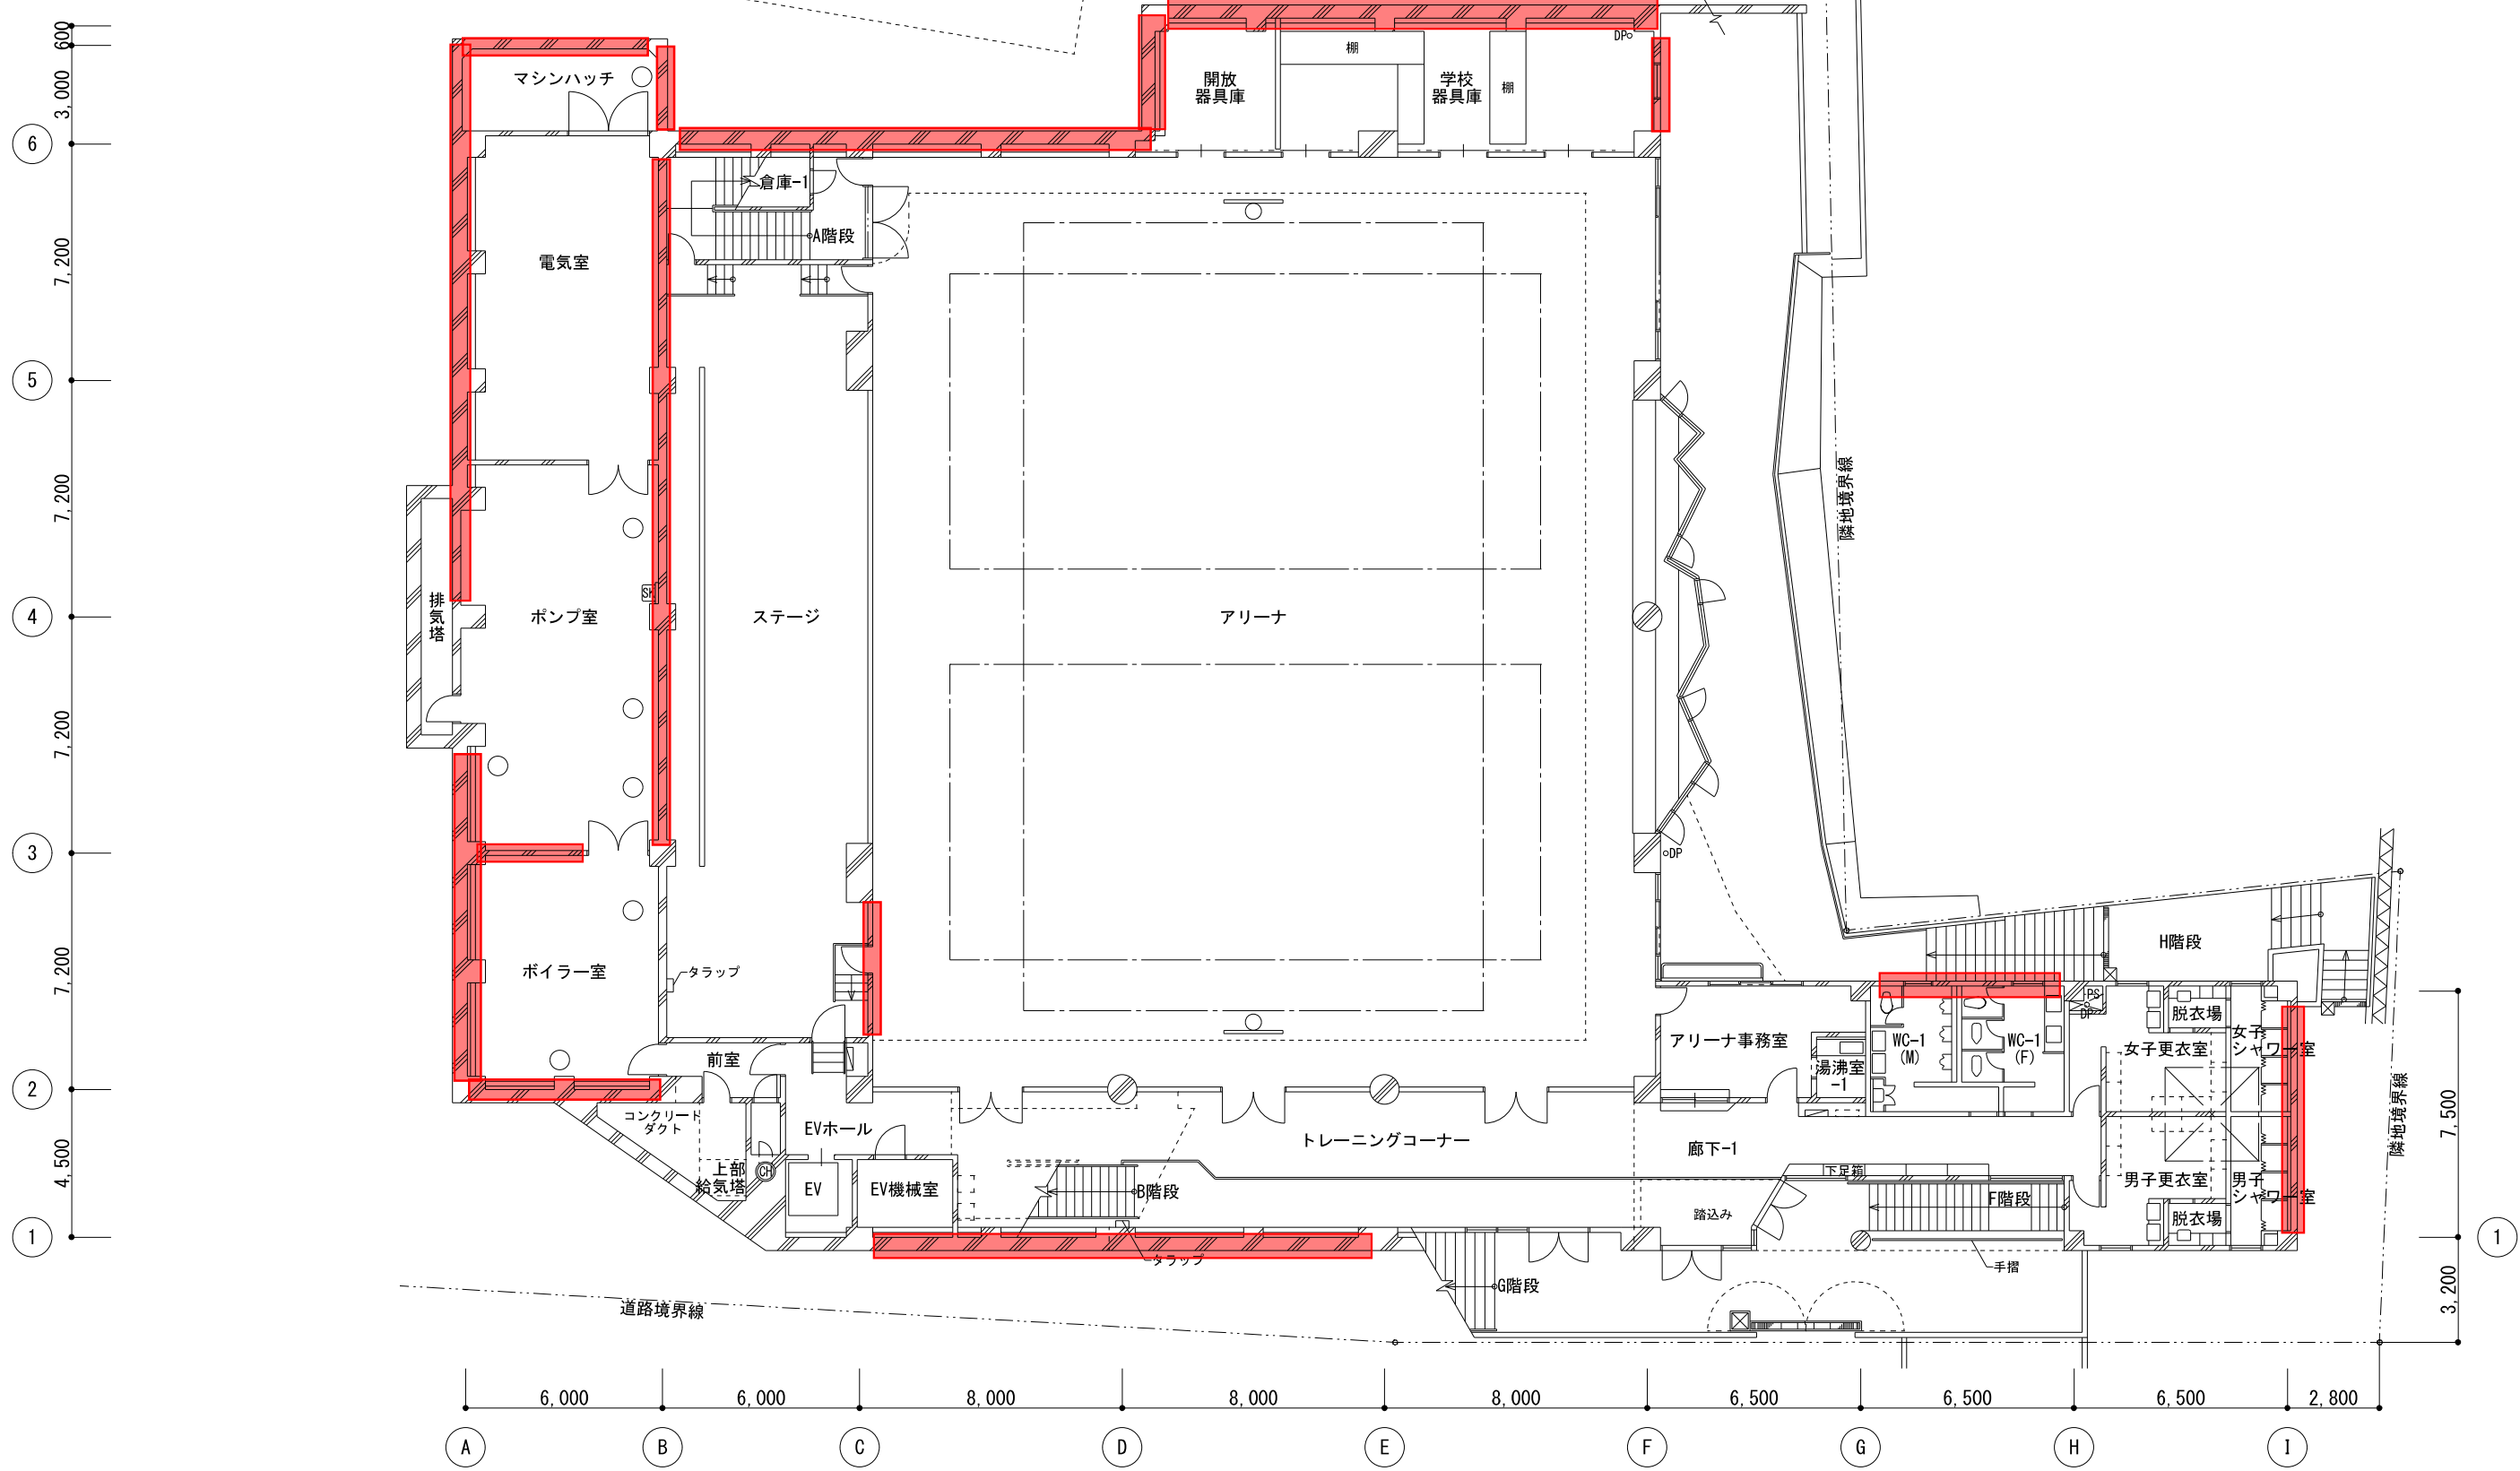


※注記 現地表示・平成3年竣工図による階数：地下2階
 計画通知書（建築基準法）による階数：地下1階

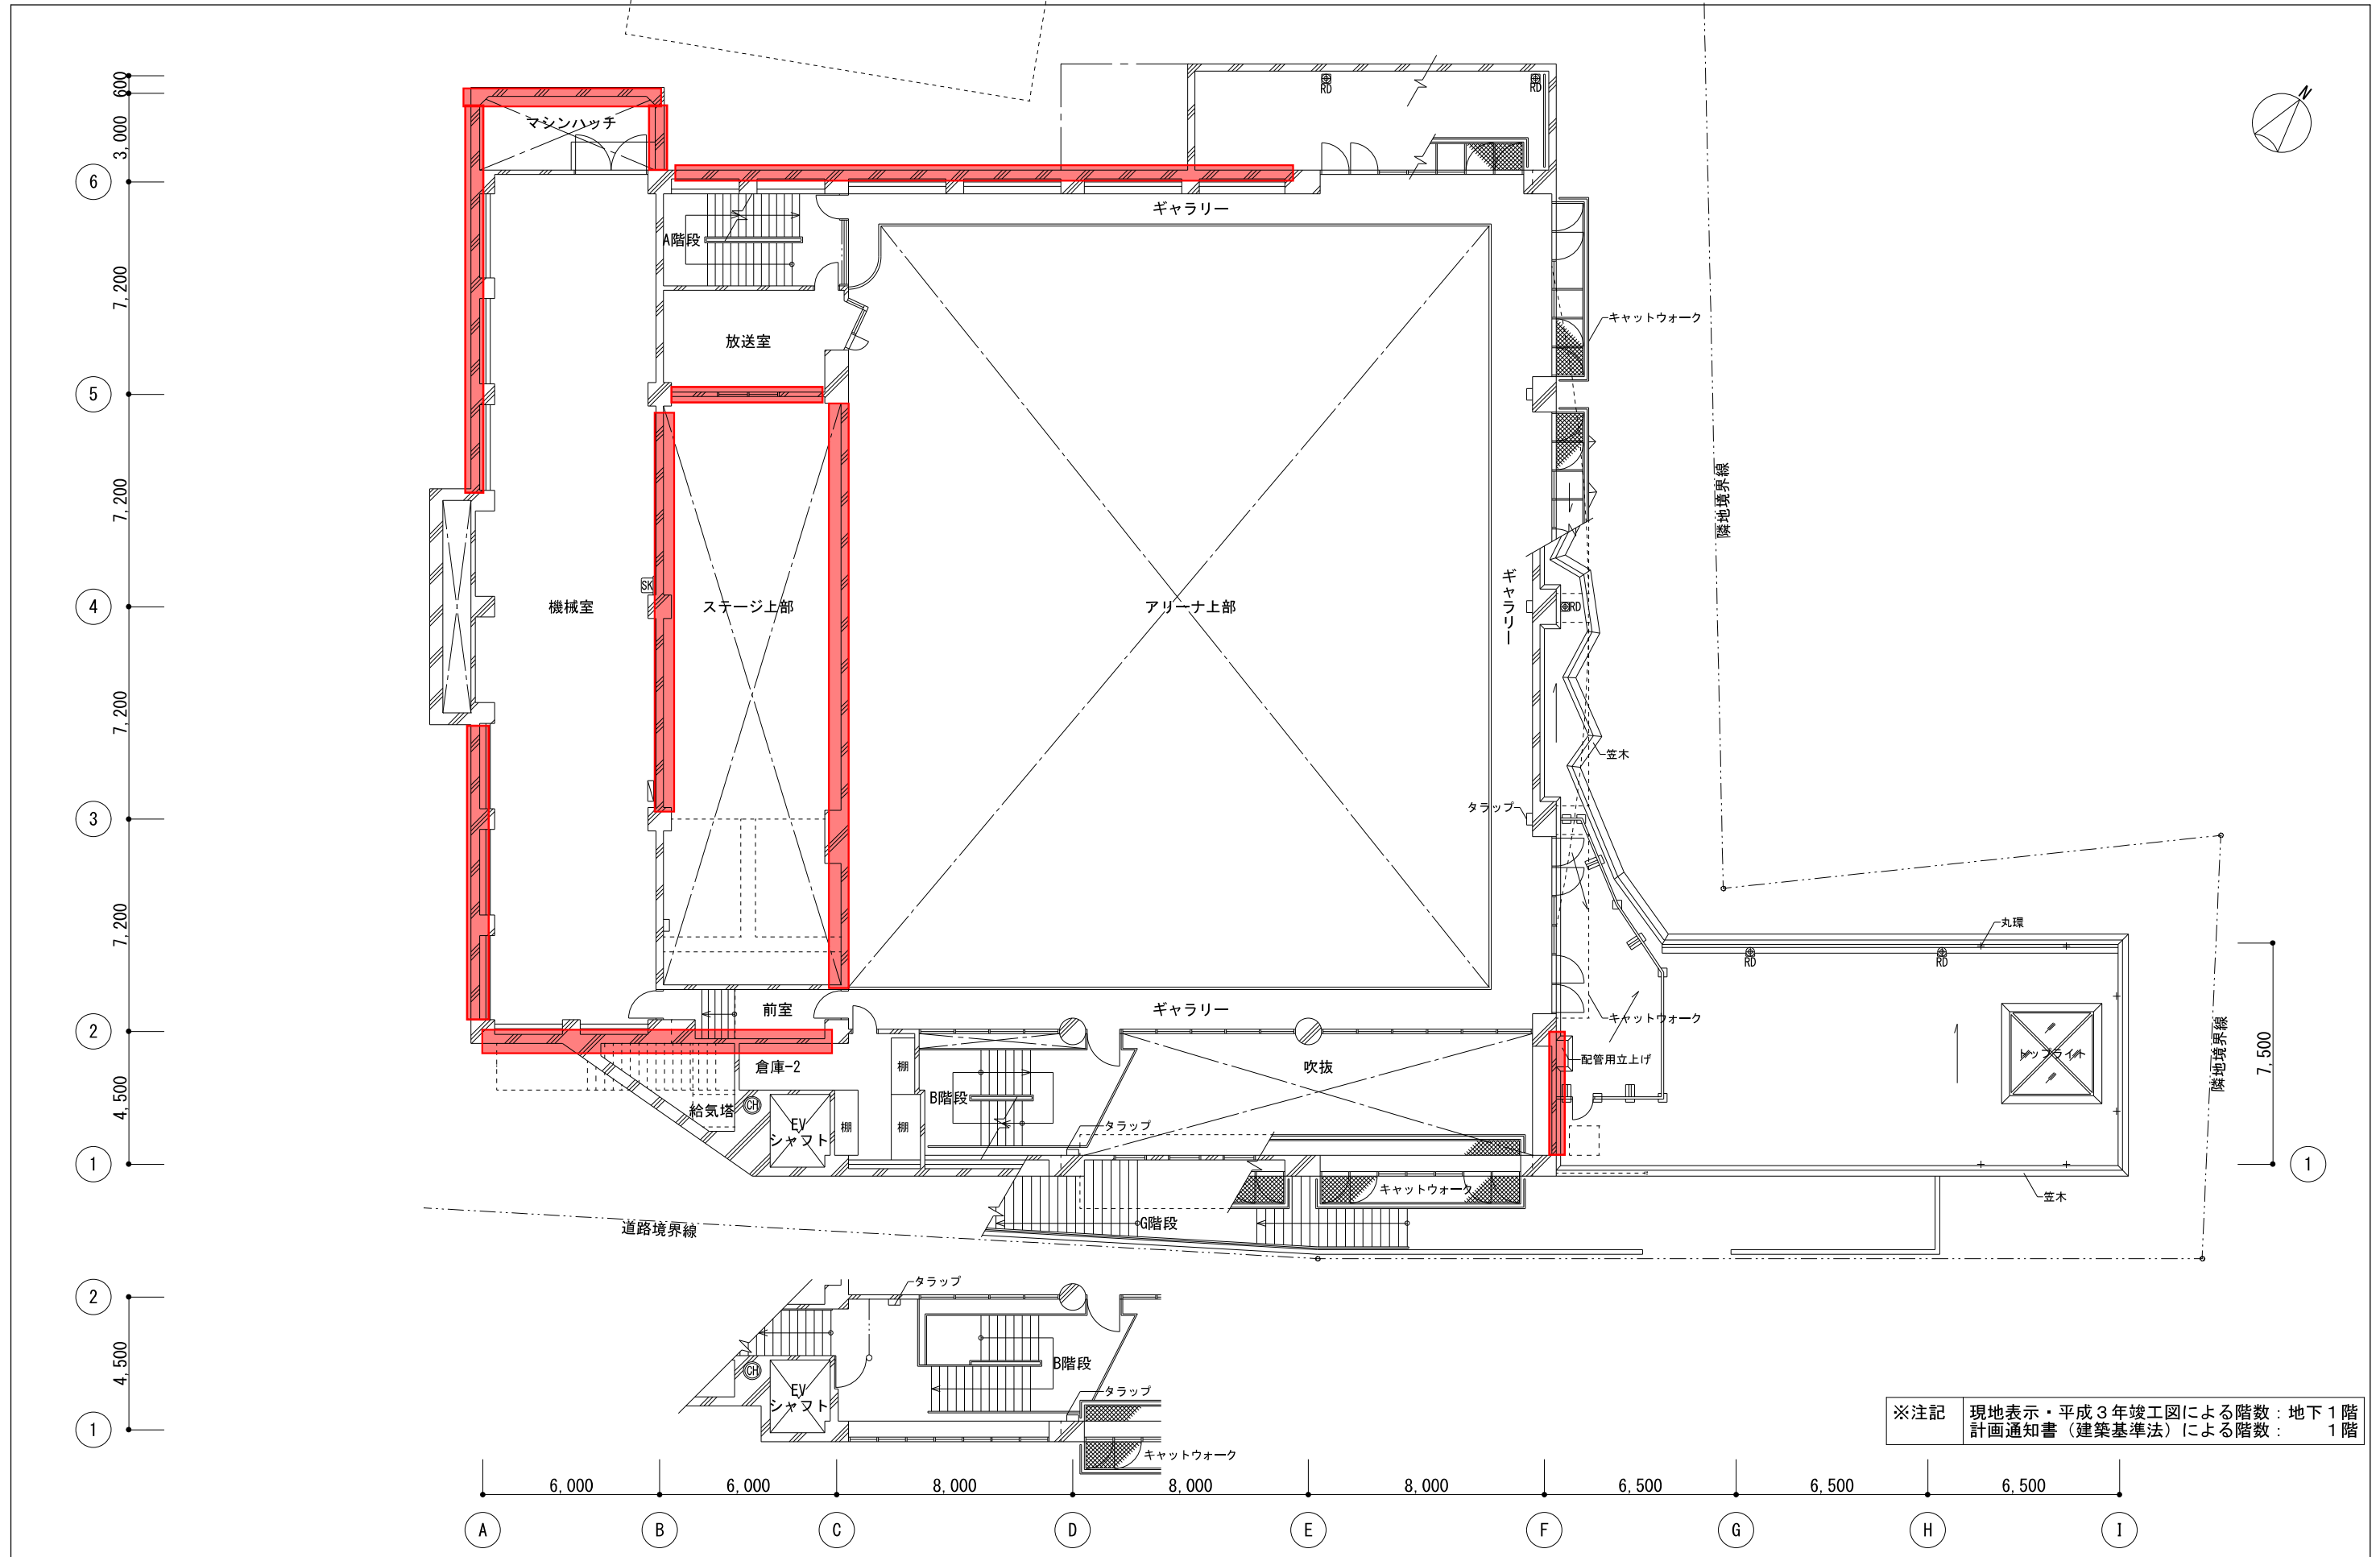


地下1階平面図 (建築基準法：1階平面図)

A3 : S=1/200

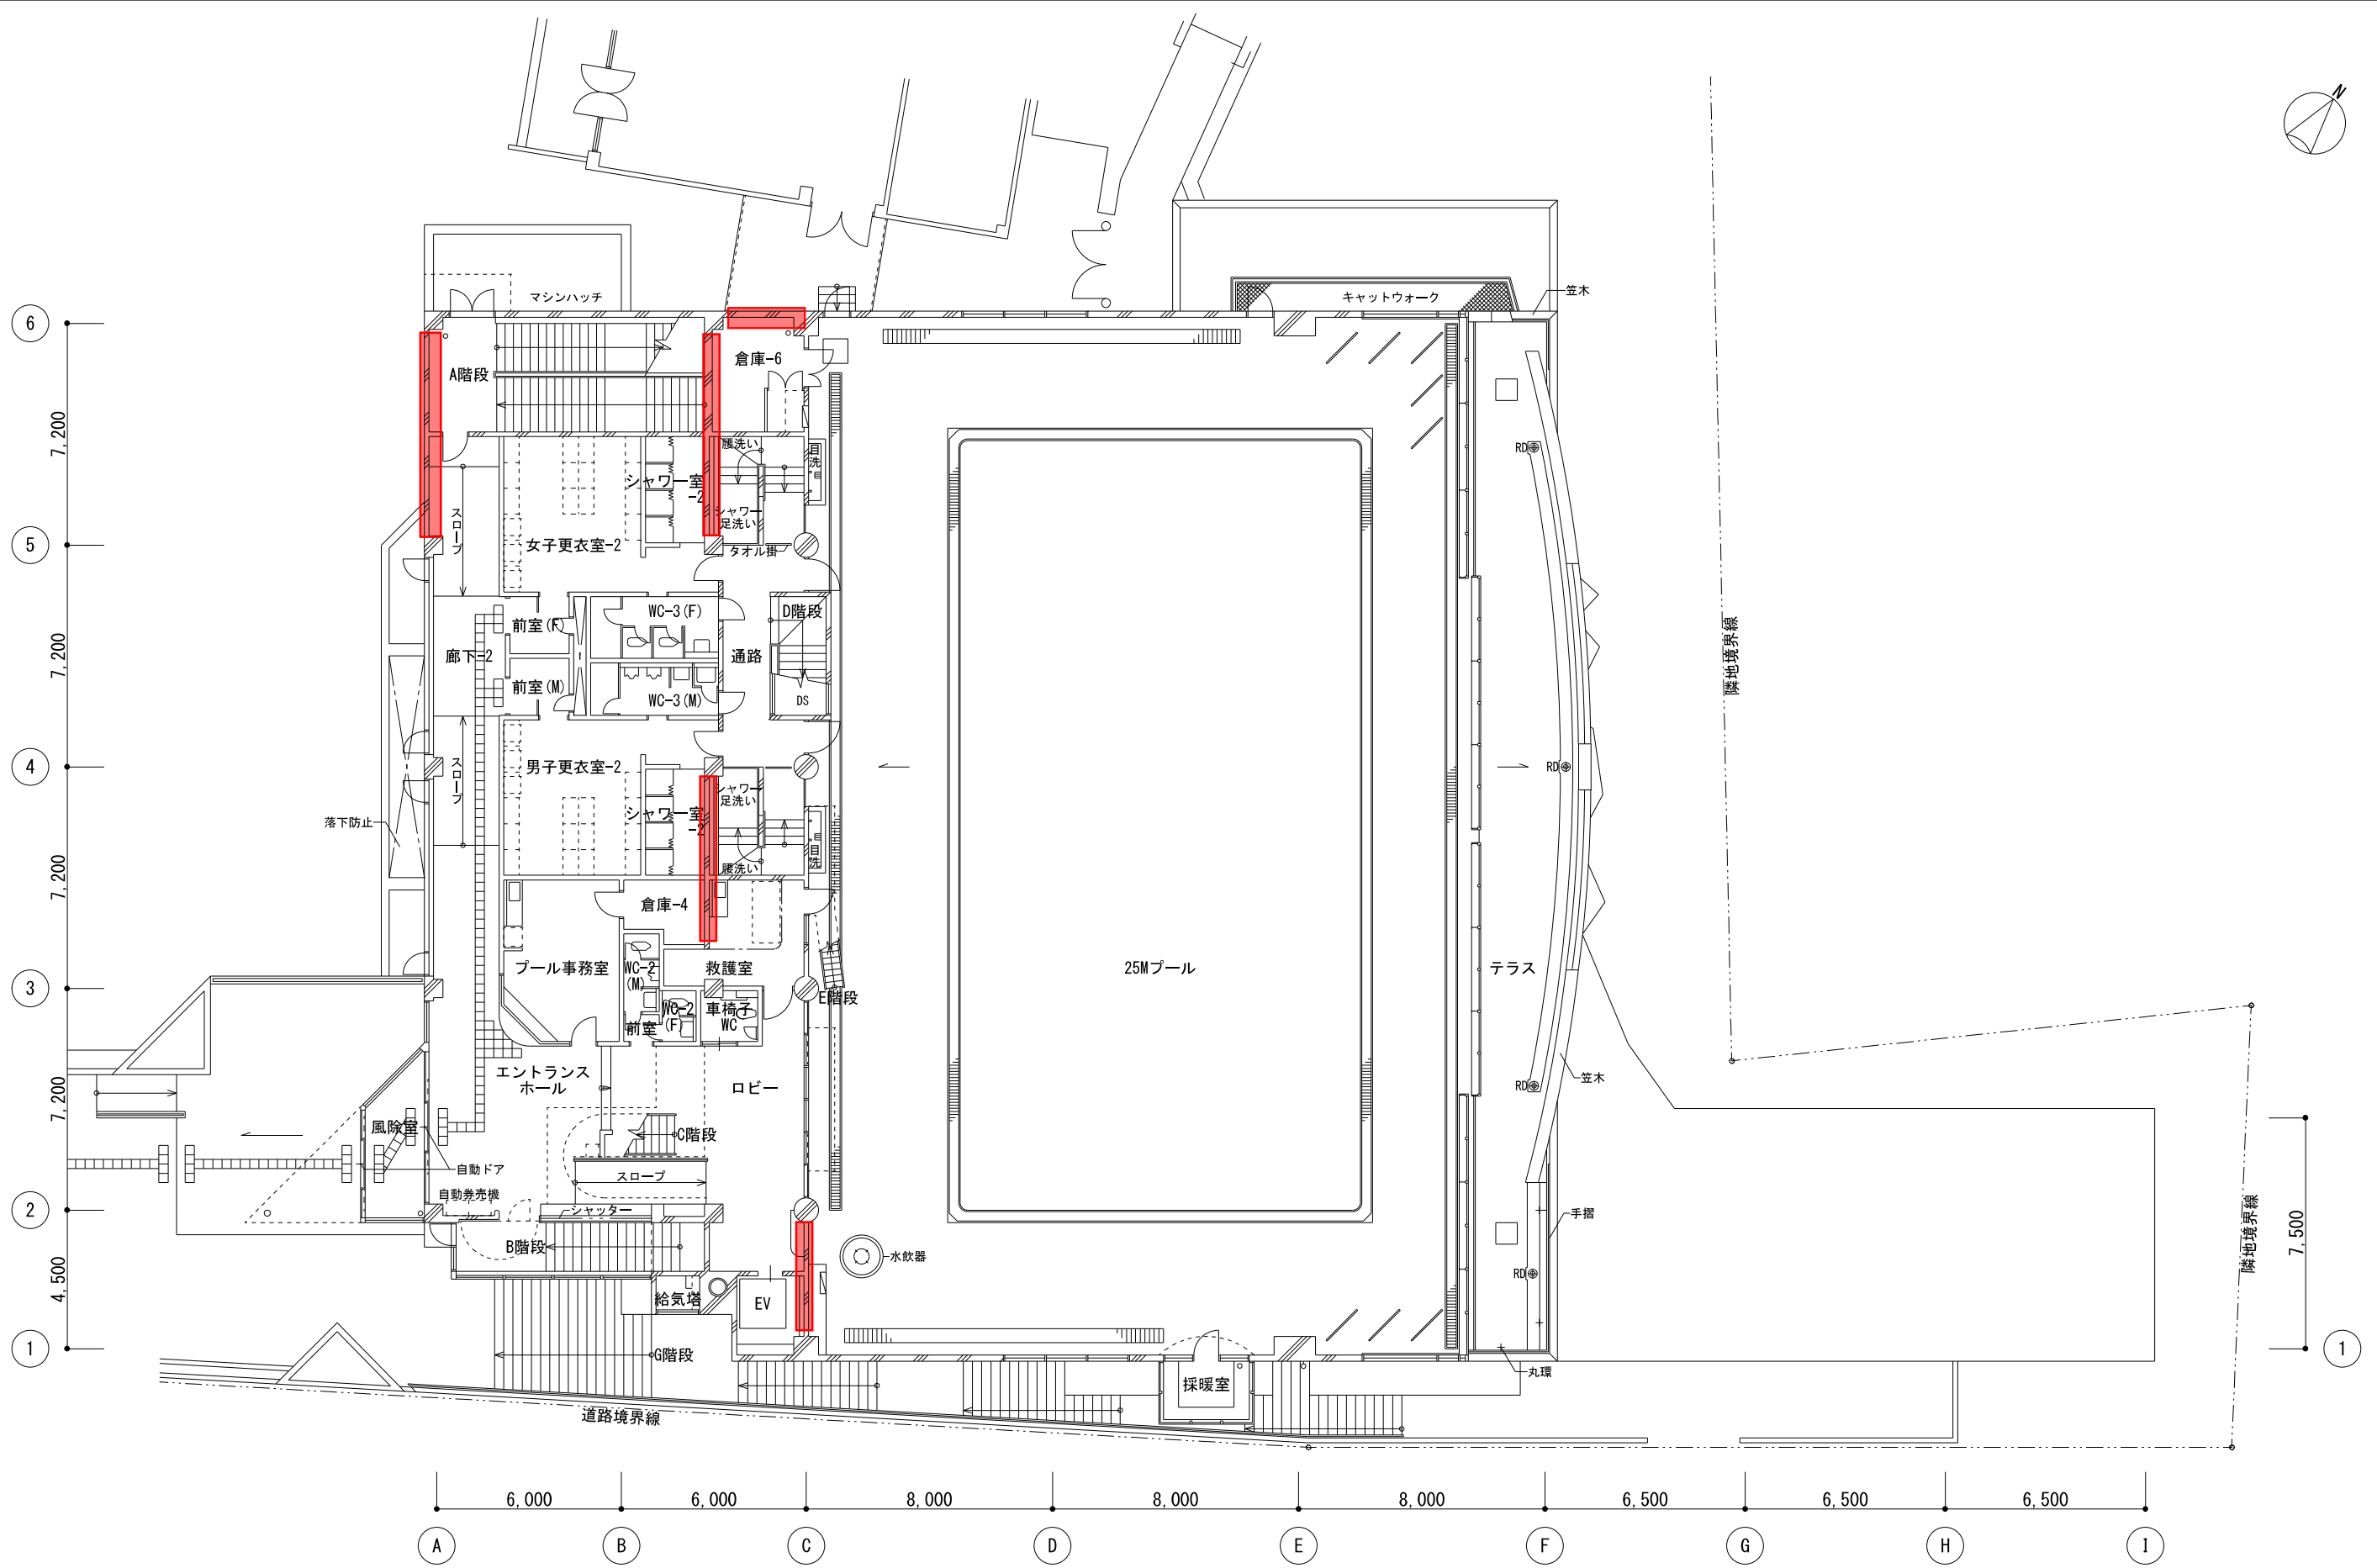


※注記 現地表示・平成3年竣工図による階数：1階
 計画通知書（建築基準法）による階数：2階

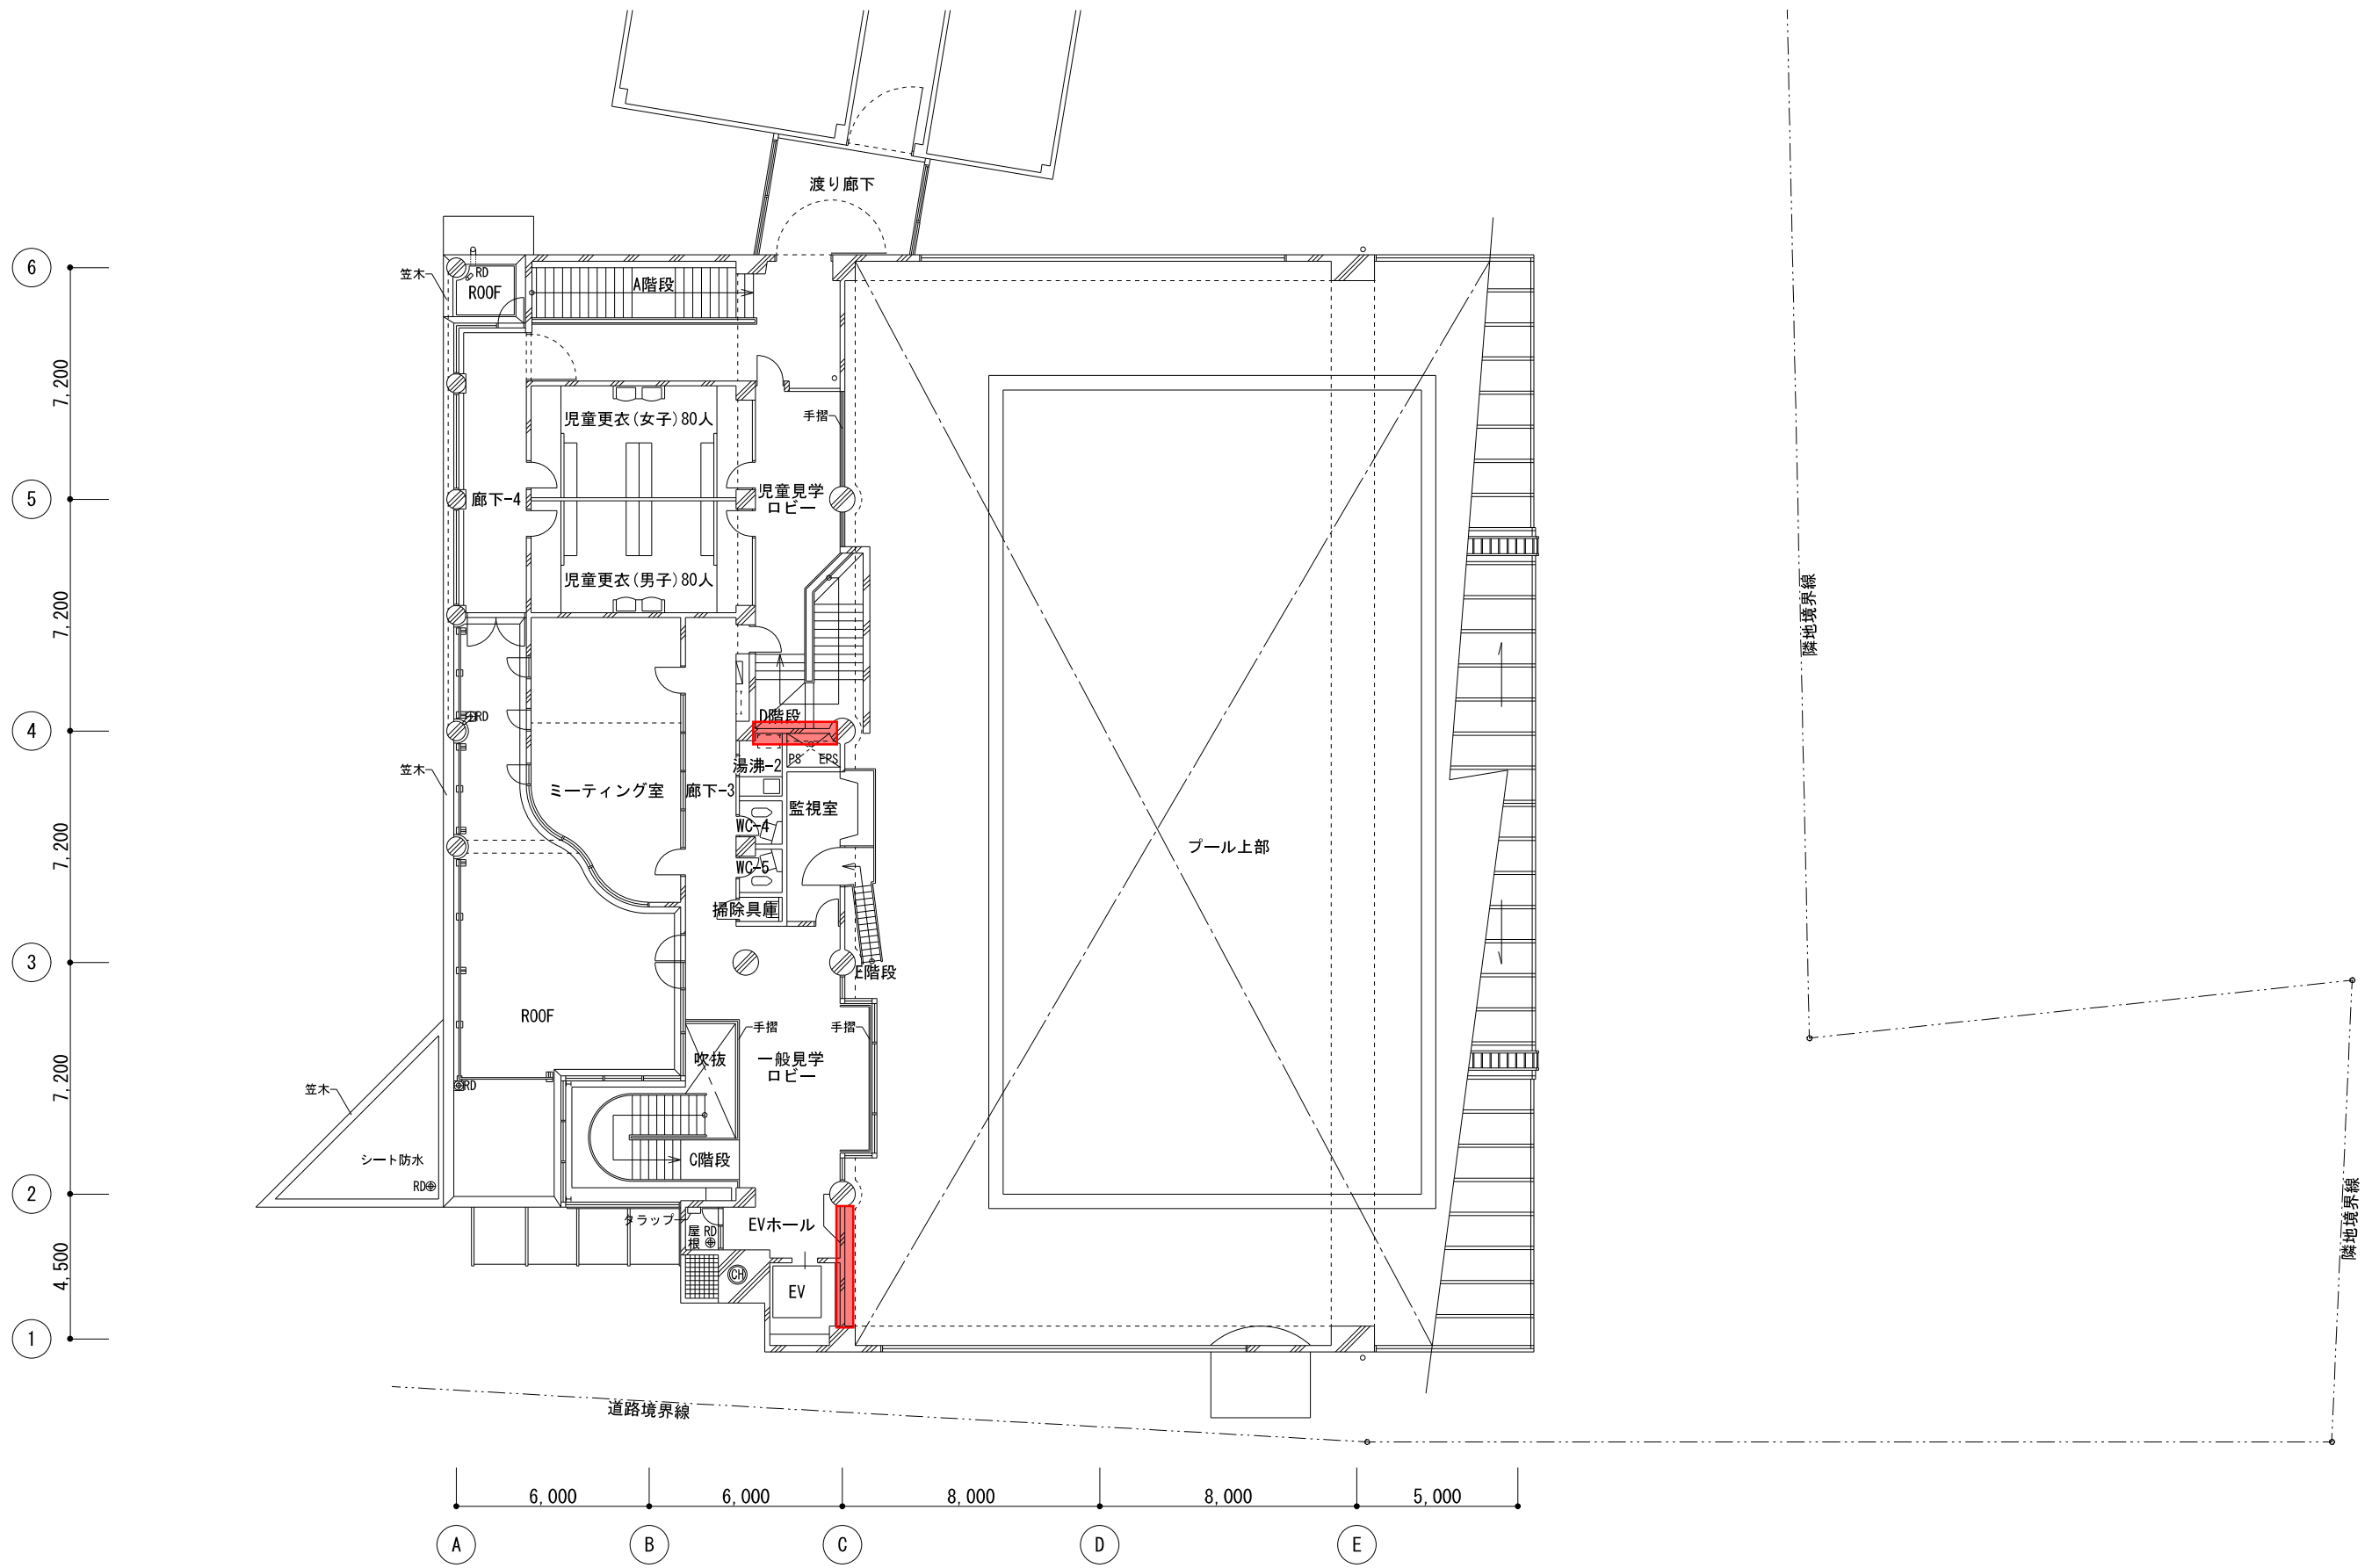

隣地境界線

隣地境界線

※注記 現地表示・平成3年竣工図による階数：2階
 計画通知書（建築基準法）による階数：3階

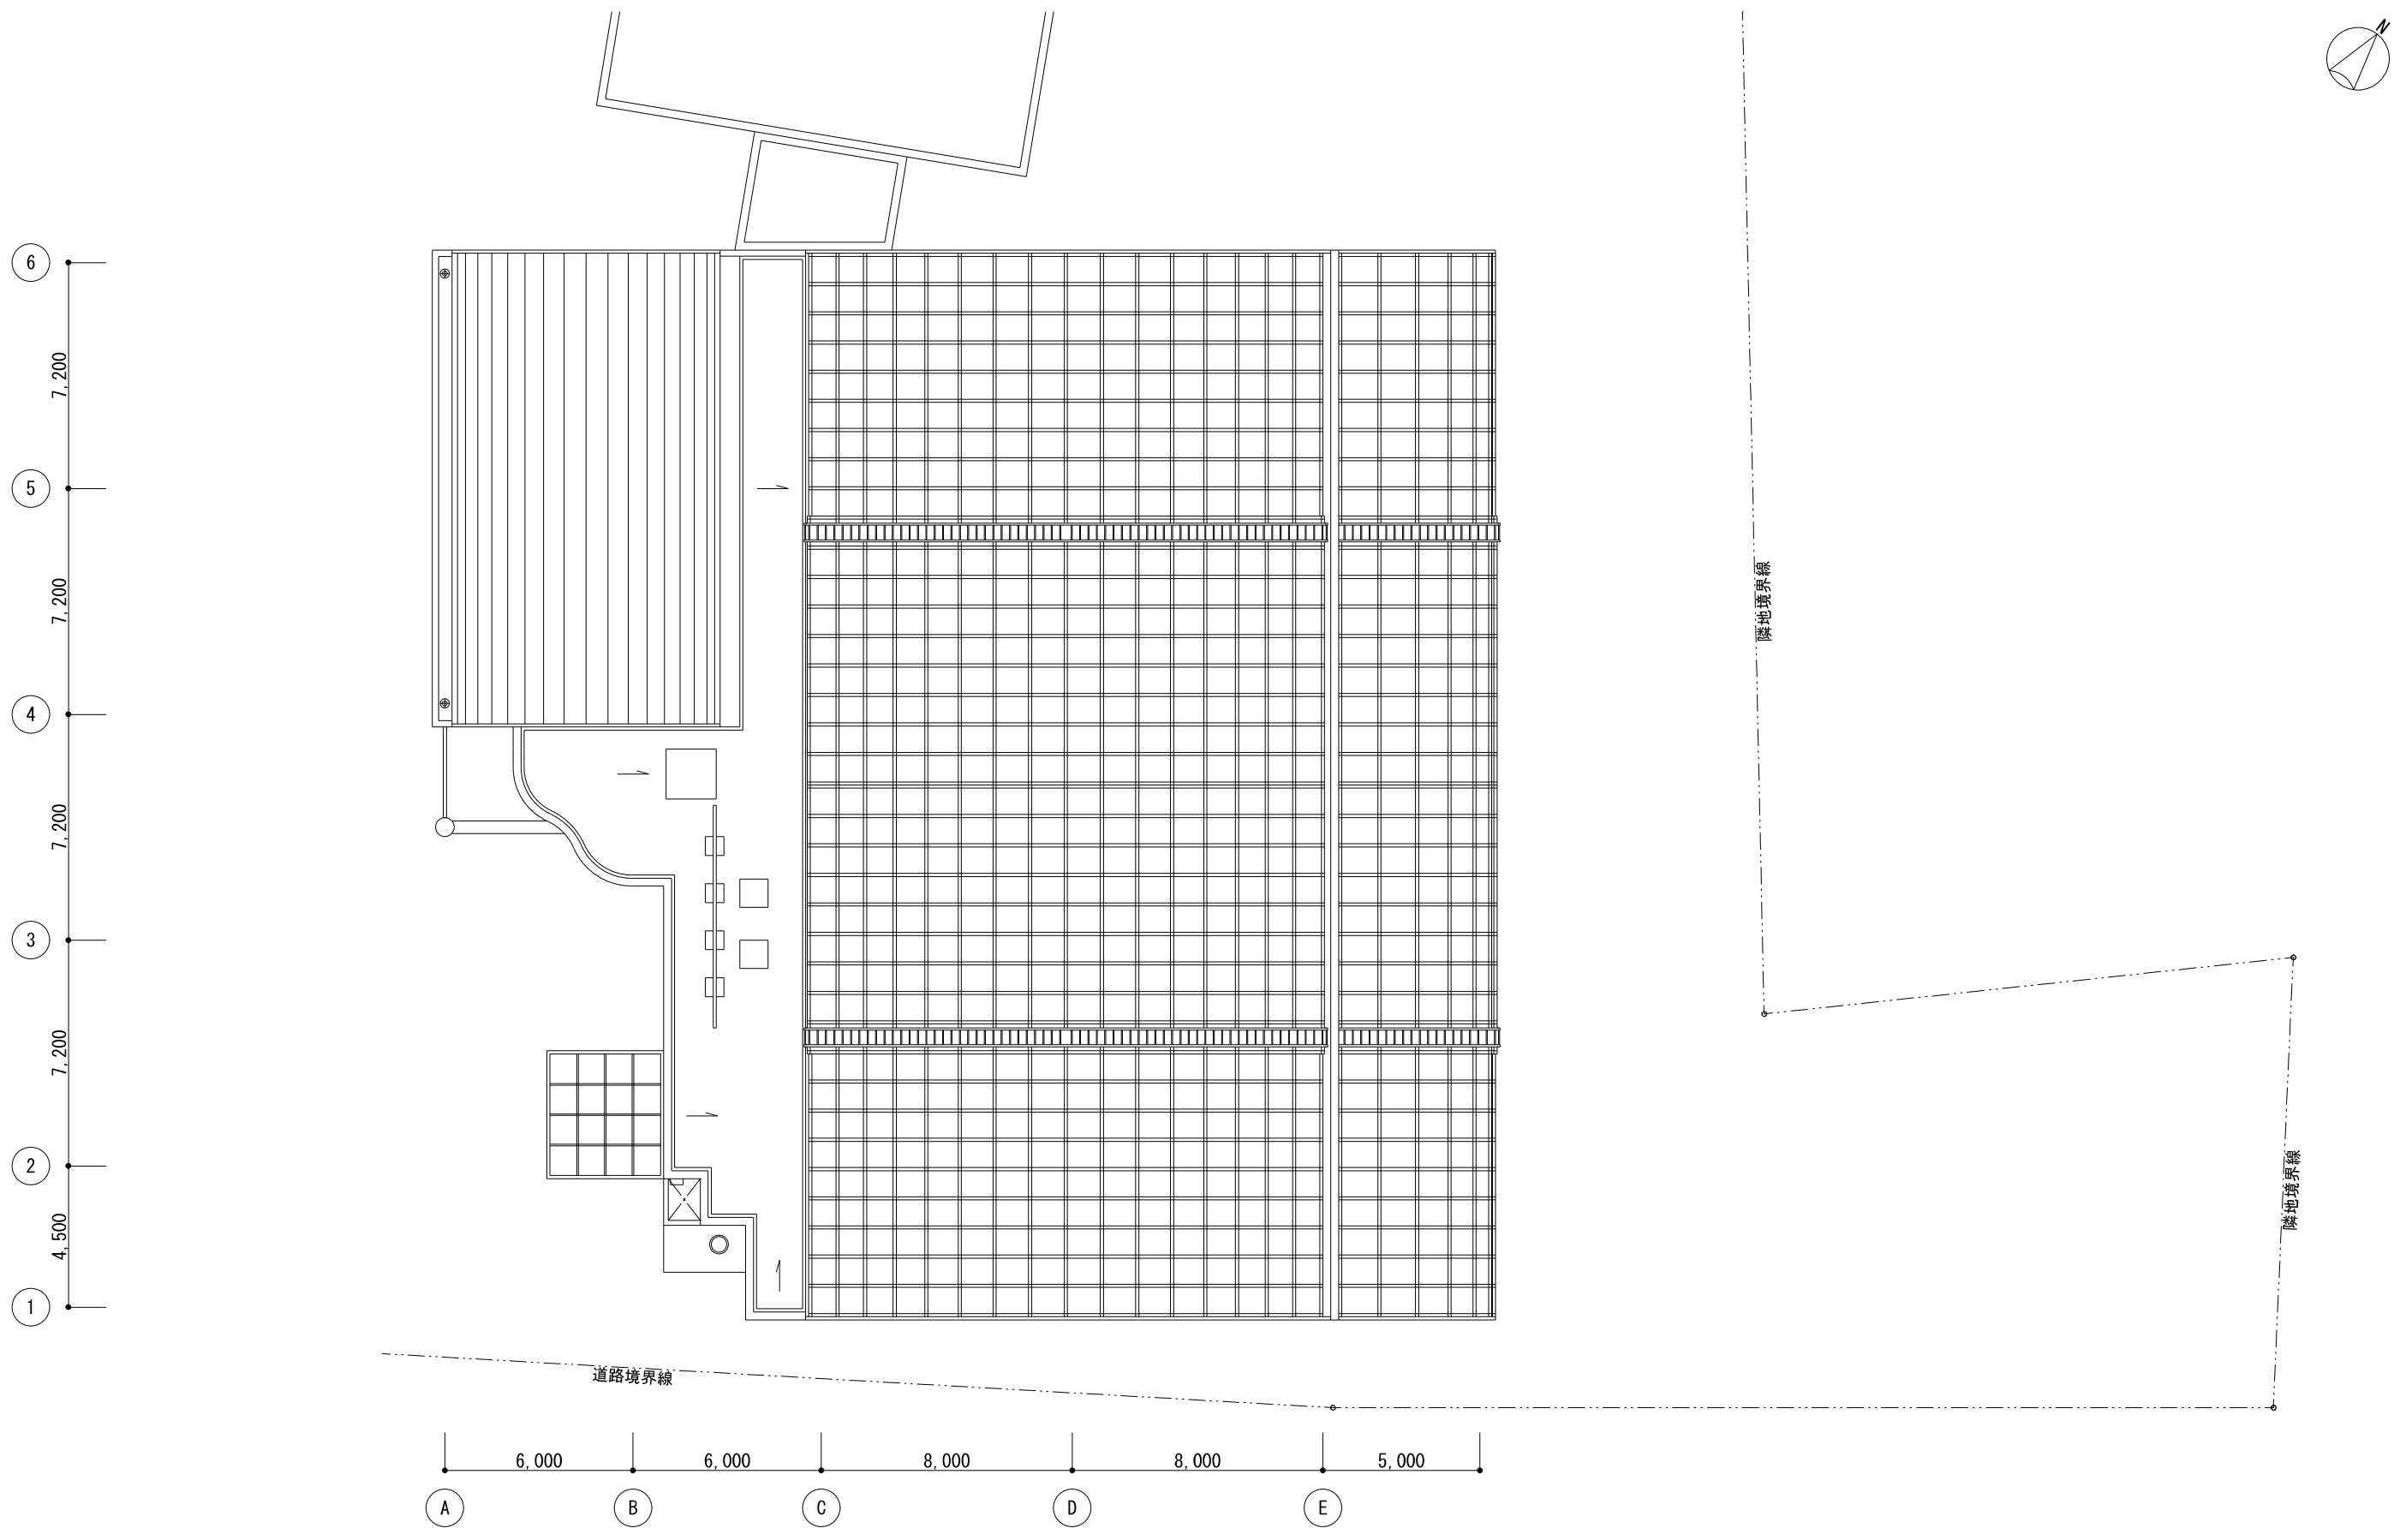

屋根平面図